


PLANTA BAJA

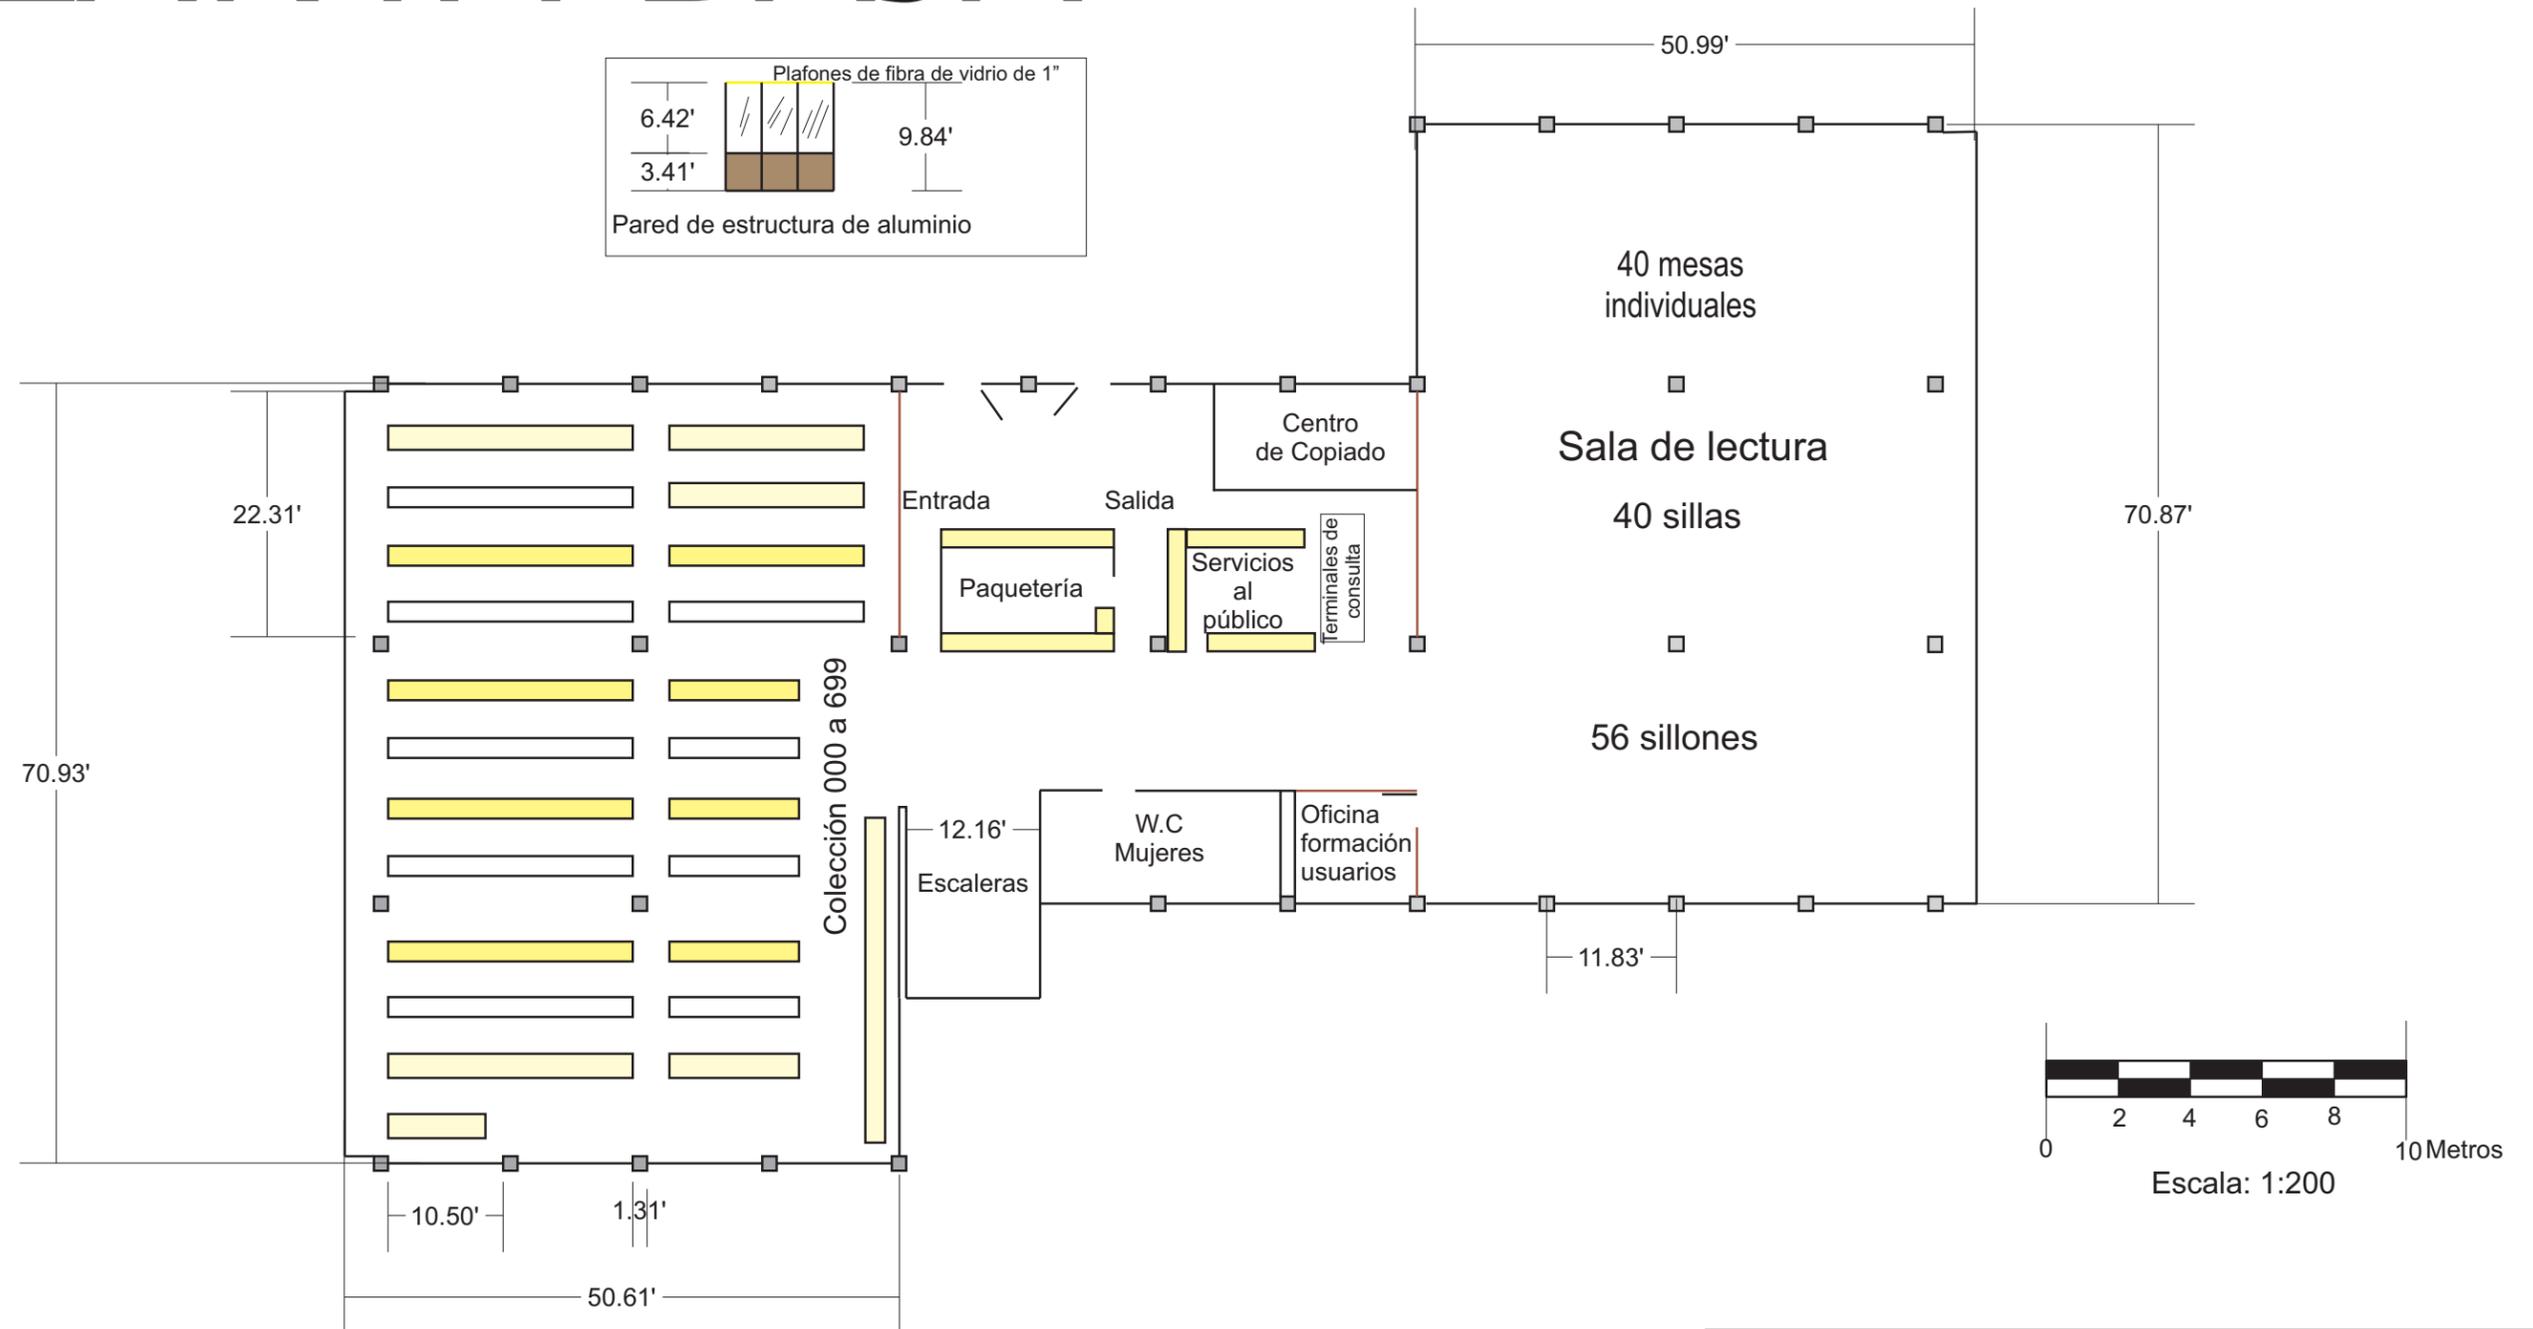

UNIVERSIDAD AUTONOMA DE BAJA CALIFORNIA SUR		
BIBLIOTECA CENTRAL: DR. RUBEN CARDOZA MACIAS		
DISTRIBUCION ACTUAL		
Escala 1: 200	Jefe del depto: Lic. José Alfredo Verdugo Sánchez	
Planta baja	Octubre 2002	La Paz, Baja California Sur