


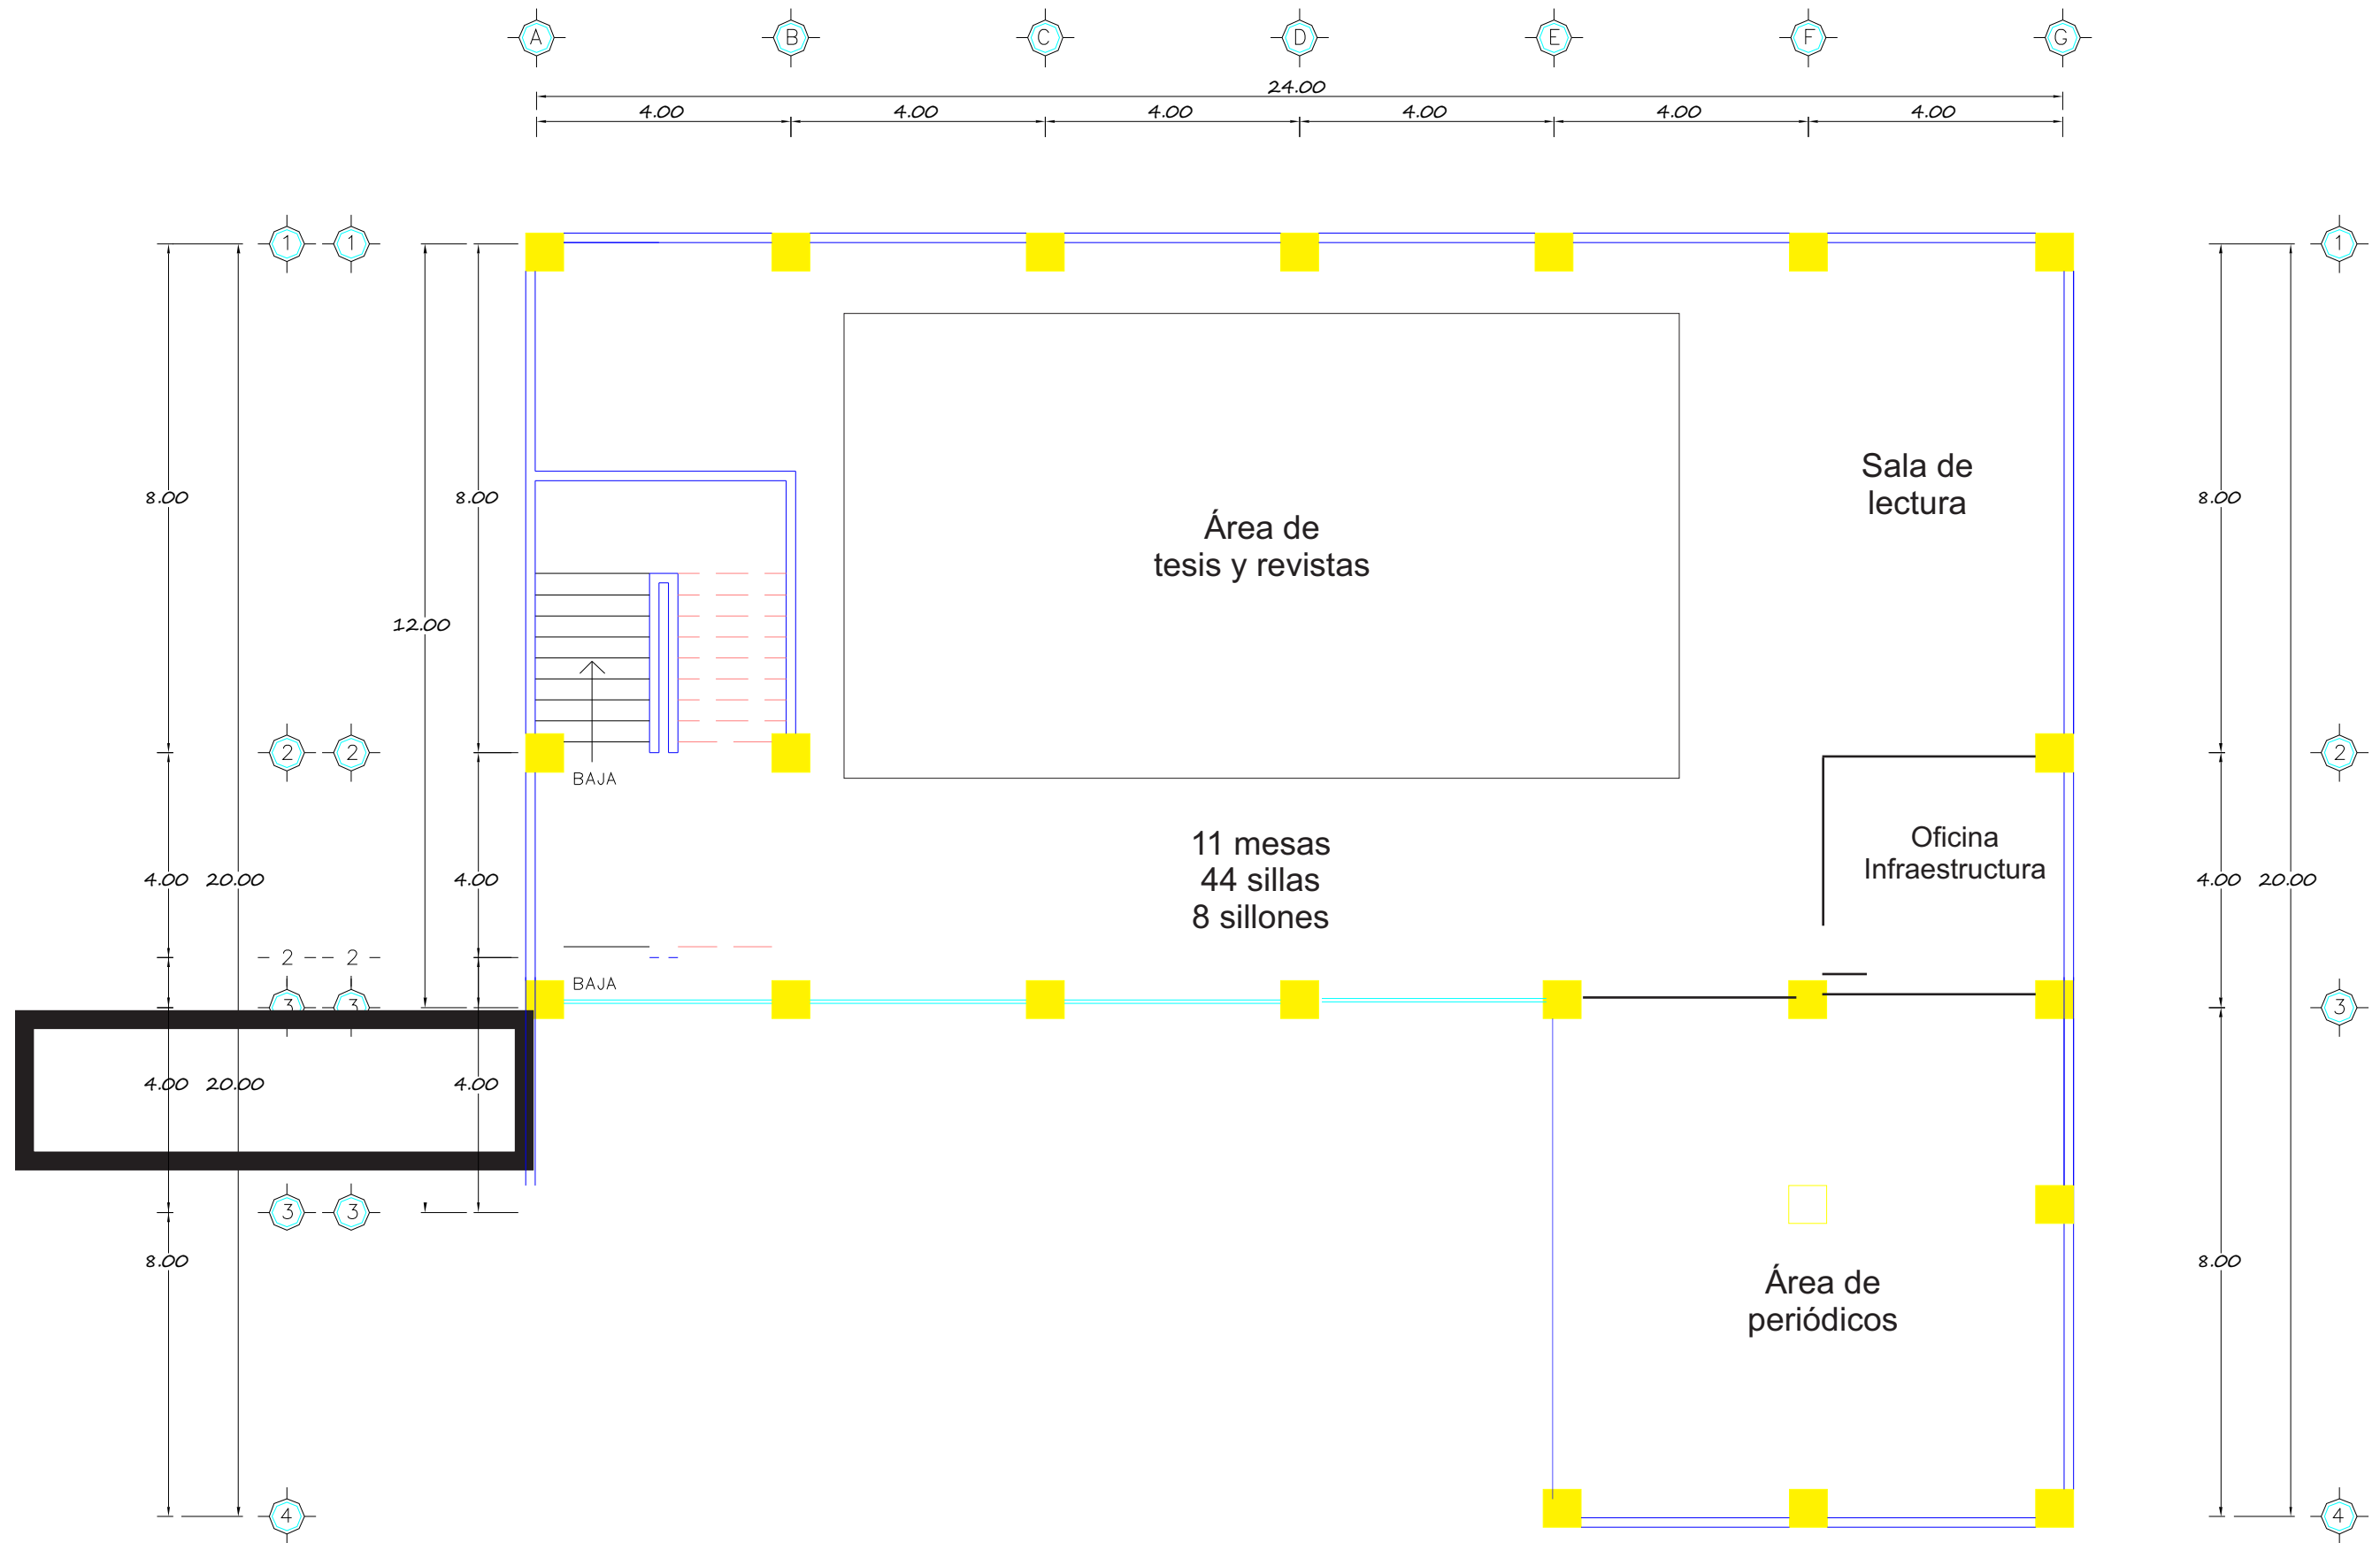

HEMEROTECA

PLANTA ARQUITECTONICA 2DO
NIVEL
ESC. 1:300