


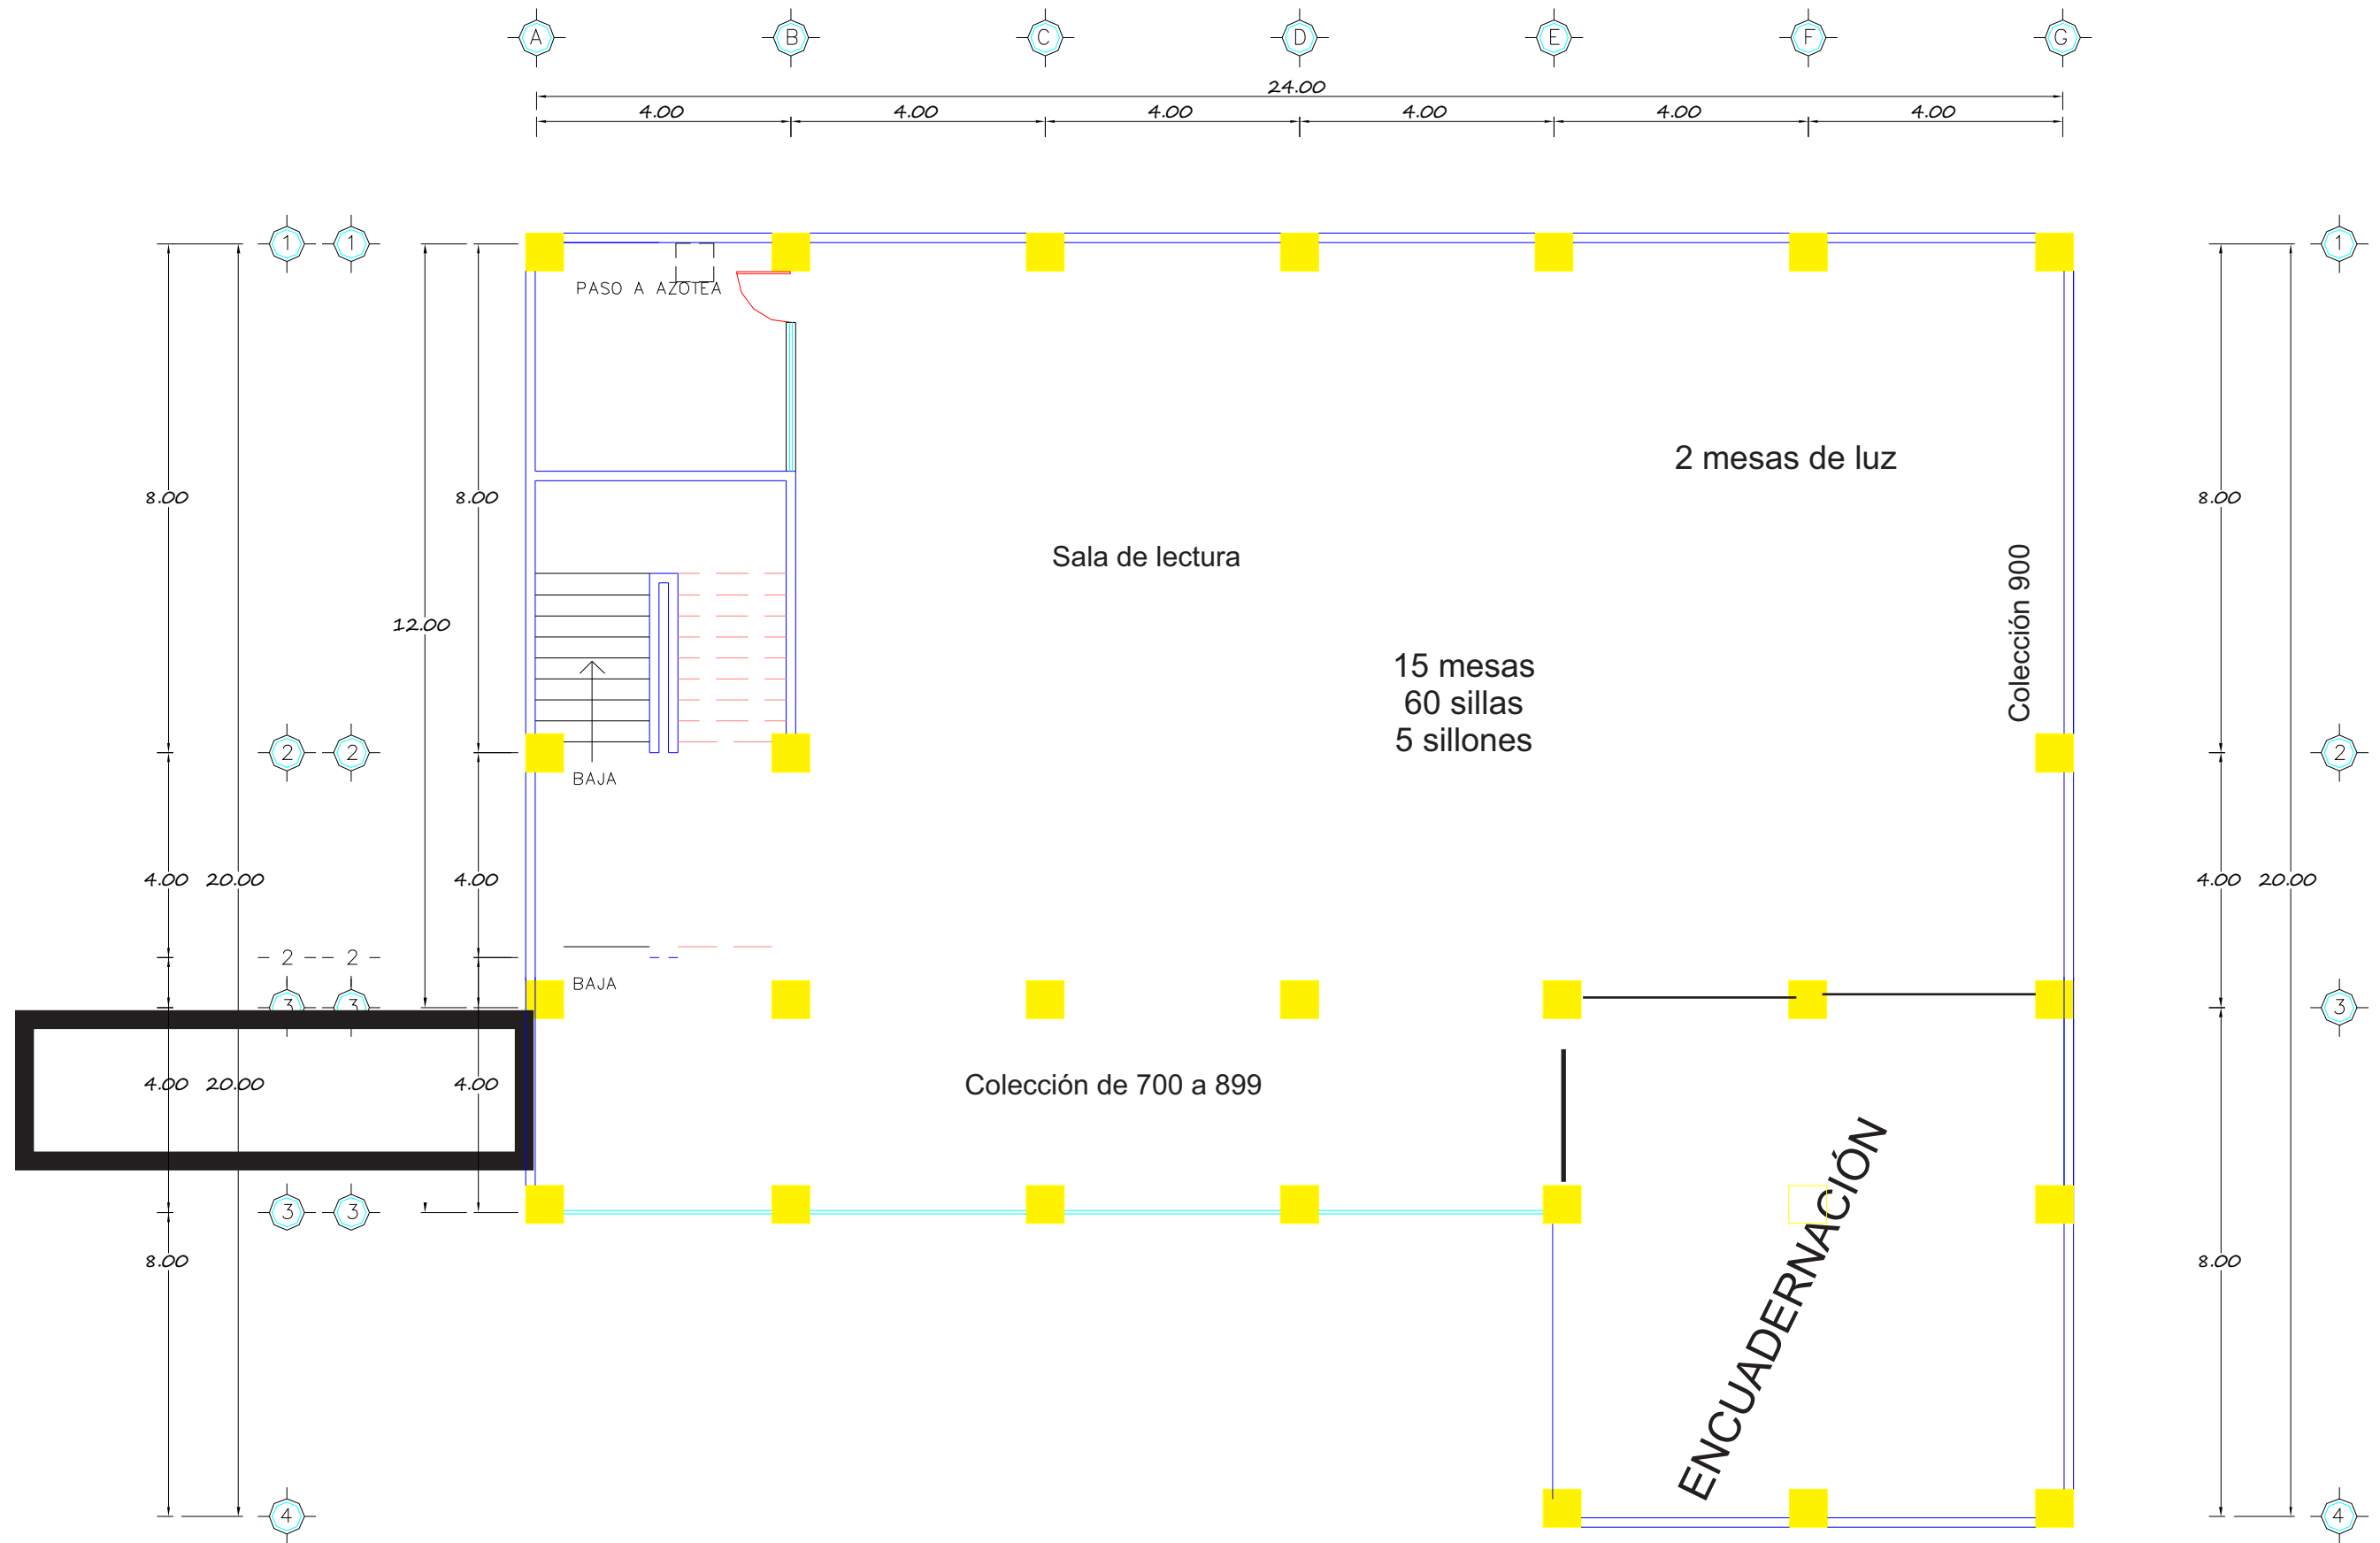

MAPOTECA

PLANTA ARQUITECTONICA 2DO NIVEL
ESC. 1:300